

MĚSTSKÝ ÚŘAD NOVÝ BOR

Odbor dopravy

nám. Míru čp. 1, 473 01 Nový Bor, tel. 487 712 311, fax 487 726 160, e-mail: epodatelna@novy-bor.cz

VÁŠ DOPIS ZN.:

ZE DNE:

NAŠE ČJ.:

MUNO 41938/2020

SPIS. ZN.:

OD2 79/2020 OD/3-280.4

dle rozdělovníku

VYŘIZUJE:

Kolč

TEL.:

487 712 373

FAX:

487 726 160

E-MAIL:

epodatelna@novy-bor.cz

DATUM:

10.09.2020

VEŘEJNÁ VYHLÁŠKA

OPATŘENÍ OBECNÉ POVAHY

STANOVENÍ PŘECHODNÉ ÚPRAVY PROVOZU NA POZEMNÍ KOMUNIKACI

Městský úřad Nový Bor, Odbor dopravy (dále jen „Odbor dopravy“), rozhodující v přenesené působnosti na základě § 61 odst. 1 zákona č. 128/2000 Sb., o obcích (obecní zřízení), ve znění pozdějších předpisů, v souladu s § 171 a § 173 zákona č. 500/2004 Sb., správní řád, ve znění pozdějších předpisů (dále jen „správní řád“), jako příslušný správní orgán podle § 124 odst. 6 zákona č. 361/2000 Sb., o provozu na pozemních komunikacích a o změnách některých zákonů (zákon o silničním provozu), ve znění pozdějších předpisů (dále jen „zákon“), a podle § 77 odst. 1 písm. c) zákona, na základě návrhu obchodní firmy GEZ spol. s r.o., se sídlem Bratislavská 2996, 407 47 Varnsdorf, IČ 272 97 438 (dále jen „žadatel“), podaného dne 02.09.2020, po písemném závazném stanovisku dotčeného orgánu Policie České republiky, Krajského ředitelství policie Libereckého kraje, Územního odboru Česká Lípa, dopravního inspektorátu, Pod Holým vrchem 1734/14, 470 80 Česká Lípa, ze dne 28.08.2020 pod čj.: KRPL-68808/ČJ-2020-180106-02, v souladu s § 77 odst. 5 zákona

s t a n o v í p ř e c h o d n o u ú p r a v u

provozu na pozemních komunikacích ve Svoru, v místech a provedení dle dopravně inženýrského opatření (dále jen „DIO“), z důvodu zvláštního užívání a uzavírky místní komunikace na pozemku p.č. 1814/1 v k.ú. Svor, při provádění stavebních prací v rámci výstavby kabelového vedení NN pro p. p. č. 619/1 v k. ú. Svor, takto:

Podmínky pro užití dopravních značek:

1. Na předmětných pozemních komunikacích, v místech dle DIO, budou umístěny dopravní značky a zařízení tak, jak je uvedeno ve vyjádření Policie České republiky, Krajského ředitelství policie Libereckého kraje, Územního odboru Česká Lípa, dopravního inspektorátu, Pod Holým vrchem 1734/14, 470 80 Česká Lípa ze dne 28.08.2020 pod čj.: KRPL-68808/ČJ-2020-180106-02. Dopravní značení bude provedeno a umístěno dle typového č. B/2, v souladu s TP 66 ZÁSADY PRO OZNAČOVÁNÍ PRACOVNÍCH MÍST NA POZEMNÍCH KOMUNIKACÍCH (III. vydání), Orazítkované části DIO (2 listy) tvoří nedílnou součást tohoto stanovení přechodné úpravy provozu na pozemních komunikacích.
2. Budou respektovány požadavky na úpravu provozu na pozemních komunikacích podle zákona, vyhlášky Ministerstva dopravy č. 294/2015 Sb., kterou se provádějí pravidla provozu na pozemních komunikacích, v platném znění, i technické podmínky TP 66 ZÁSADY PRO OZNAČOVÁNÍ PRACOVNÍCH MÍST NA POZEMNÍCH KOMUNIKACÍCH (III. vydání).
3. Dopravní značky, světelné signály a dopravní zařízení musí tvořit ucelený systém, budou užity jen v takovém rozsahu a takovým způsobem, jak to nezbytně vyžaduje bezpečnost a plynulost silničního provozu na pozemních komunikacích nebo jiný důležitý veřejný zájem, a smějí být užívány jen po nezbytně nutnou dobu (§ 78, odst. 1 až 3 zákona). Dopravní značky odporující této přechodné úpravě provozu na pozemních komunikacích se odstraní, vymění nebo zakryjí.
4. Umístění přechodného dopravního značení, jeho údržbu i kontrolu zajistí žadatel na své náklady, zároveň odpovídá za stav tohoto značení po celou dobu jeho užití na předmětných pozemních komunikacích.
5. Žadatel je povinen zajistit odstranění dopravního značení neprodleně po naplnění důvodu, pro který byla přechodná úprava provozu stanovena.
6. Každá změna, která by měla vliv na bezpečnost a plynulost silničního provozu musí být vždy projednána s Policií ČR KŘ DI Česká Lípa a Odborem dopravy Městského úřadu Nový Bor.
7. Toto stanovení nenahrazuje povolení příslušného silničního správního úřadu k uzavírce provozu ani ke zvláštnímu užívání pozemních komunikací.
8. Dopravní značení bude na pozemních komunikacích osazeno pouze po dobu provádění prací, poté bude neprodleně odstraněno.
9. **Platnost tohoto stanovení trvá po dobu platnosti příslušného povolení ke zvláštnímu užívání a uzavírce místní komunikace na pozemku p. č. 1814/1 v k. ú. Svor, vydaného příslušným silničním správním úřadem - obecním úřadem Svor.**
10. Osazení, umístění a údržbu dopravního značení zajistí žadatel, tj. GEZ spol. s r.o., se sídlem Bratislavská 2996, 407 47 Varnsdorf, IČ 272 97 438.

ODŮVODNĚNÍ

Odbor dopravy obdržel dne 02.09.2020 návrh obchodní firmy GEZ spol. s r.o., se sídlem Bratislavská 2996, 407 47 Varnsdorf, IČ 272 97 na stanovení přechodné úpravy provozu na pozemních komunikacích ve Svoru, v místech a provedení dle DIO, z důvodu zvláštního užívání a uzavírky místní komunikace na pozemku p.č. 1814/1 v k.ú. Svor, při provádění stavebních prací v rámci výstavby kabelového vedení NN pro p. p. č. 619/1 v k. ú. Svor.

Ve smyslu § 77 odst. 1 zákona se jedná o úpravu, ke které je zapotřebí předchozí písemné vyjádření příslušného orgánu Policie ČR. K navržené úpravě se písemně kladně vyjádřil příslušný orgán - Policie České republiky, Krajské ředitelství policie Libereckého kraje, Územní odbor Česká Lípa, dopravní inspektorát, Pod Holým vrchem 1734/14, 470 80 Česká Lípa, stanoviskem ze dne 28.08.2020 pod čj.: KRPL-68808/ČJ-2020-180106-02.

V souladu s § 77 odst. 5 zákona nedoručoval Odbor dopravy návrh opatření obecné povahy a nevyzýval dotčené osoby k podávání připomínek nebo námitek.

Vzhledem k výše uvedenému stanovil Odbor dopravy přechodnou úpravu provozu na pozemních komunikacích tak, jak je výše uvedeno.

Poučení:

Opatření obecné povahy nabývá účinnosti pátým dnem po dni vyvěšení veřejné vyhlášky (§ 77 odst. 5 zákona).

Proti opatření obecné povahy nelze podat opravný prostředek (§ 173 odst. 2 správního řádu).

V Novém Boru 10.09.2020

Bc. Libor Lamata, v. r.
vedoucí Odboru dopravy
oprávněná úřední osoba

Toto opatření musí být vyvěšeno po dobu 15dnů na úřední desce Městského úřadu Nový Bor a Obecního úřadu Svor.

Vyvěšeno dne: 14.9.2020 Sejmuto dne:

Současně potvrzujeme, že písemnosti byly zveřejněny způsobem umožňující dálkový přístup.

Razítko, podpis orgánu, který potvrzuje vyvěšení a sejmutí písemností:

**Rozdělovník
Žadatel**

GEZ spol. s r.o., se sídlem Bratislavská 2996, 407 47 Varnsdorf, IČ 272 97

Dotčený orgán


Policie České republiky, Krajské ředitelství policie Libereckého kraje, Územní odbor Česká Lípa, dopravní inspektorát, Pod Holým vrchem 1734/14, 470 80 Česká Lípa

Dotčené osoby

V souladu s § 173 odst. 1 správního řádu doručuje Odbor dopravy Městského úřadu Nový Bor toto opatření obecné povahy dotčeným osobám veřejnou vyhláškou. Doručení veřejnou vyhláškou bude provedeno v souladu s § 25 správního řádu tak, že se písemnost vyvěsí na úřední desce Městského úřadu Nový Bor, Obecního úřadu Svor. Současně bude zveřejněna způsobem umožňující dálkový přístup.

Příloha: 2 listy

111
 66808
 20
 20
 20

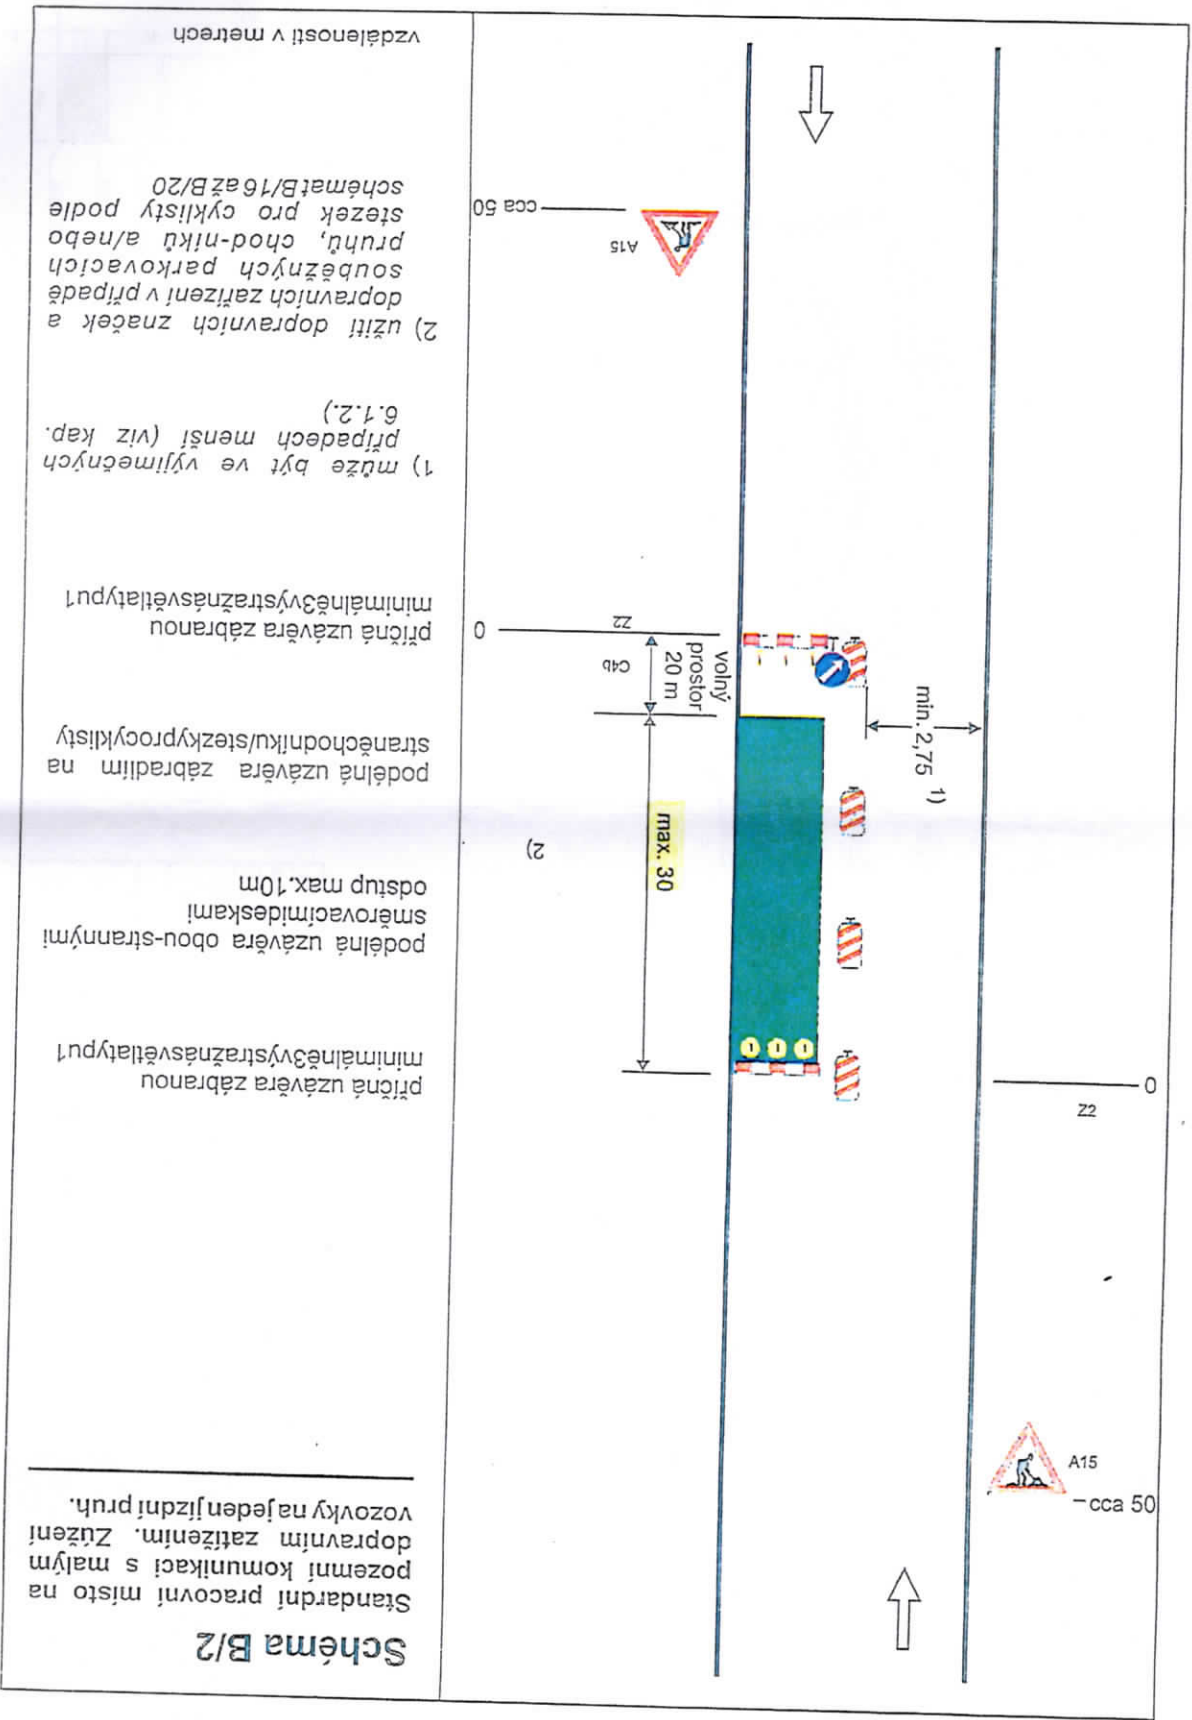

Schema B/2
 Standardní pracovní místo na
 pozemní komunikaci s malým
 dopravním zatížením. Zřízení
 vozovky na jeden jízdní pruh.

příčná uzávěra zadržanou
 minimálně 3 výstražná světla typu 1

podélná uzávěra oboustrannými
 směrovacími deskami
 odstup max. 10m

podélná uzávěra zadržaním na
 straně chodníku/stezky pro cyklisty

příčná uzávěra zadržanou
 minimálně 3 výstražná světla typu 1

1) může být ve výjimečných
 případech menší (viz kap.
 6.1.2.)


2) užití dopravních značek a
 dopravních zařízení v případě
 souběžných parkovacích
 pruhů, chodníků a/nebo
 stezek pro cyklisty podle
 schémat B/16 až B/20

vzdálenosti v metrech



CL_Svor, ppč.619/1, nové kNN
IV-12-4018690

Průběh 112. 68808 20 02
Počet listů: 2 Milan Bradiš 260852

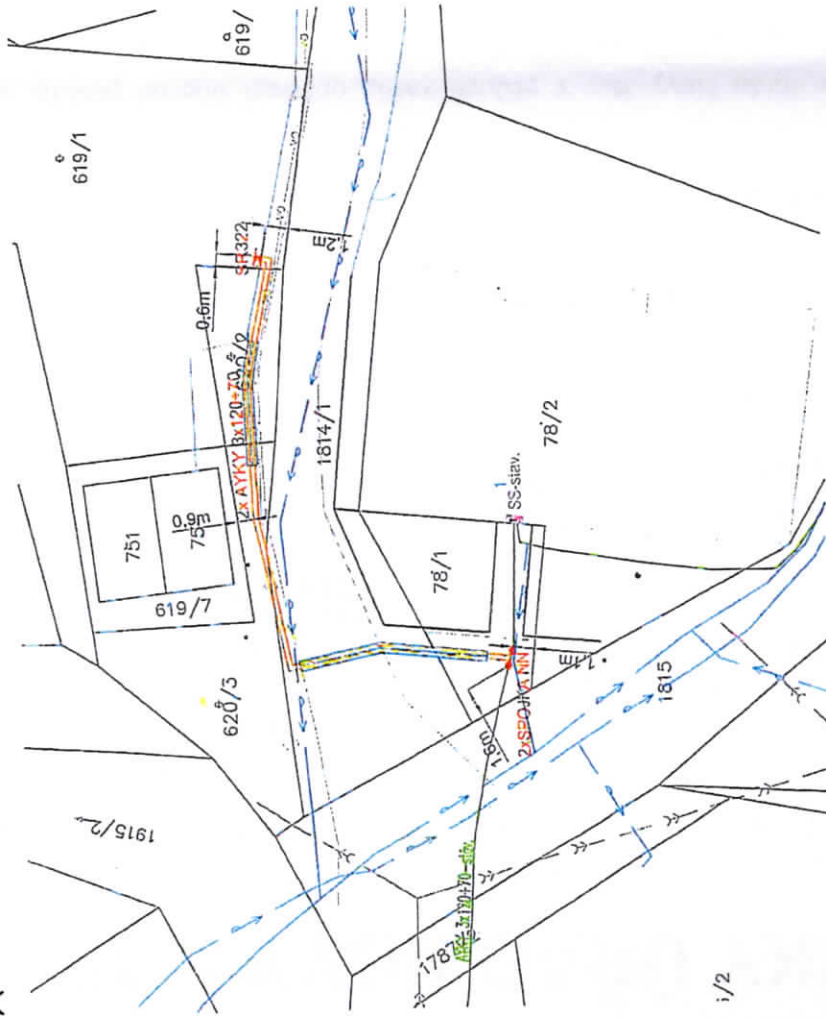


LEGENDA:

- PROJEKTOVANÉ KABELY NN
- KABEL NN V CHRÁNIČE
- STÁVAJÍCÍ KABELY NN
- ROZPOJOVACÍ SKŘÍŇ V PILÍŘI
- SPOJKA NN
- STÁVAJÍCÍ POJISTKOVÁ SKŘÍŇ
- VODOVOD
- KANALIZACE
- PLYNOVOD
- KABELY VO


STÁVAJÍCÍ SÍTĚ:

- VODOVOD
- KANALIZACE
- PLYNOVOD
- KABELY VO

ŘEZ VÝKOPU V KOMUNIKACI

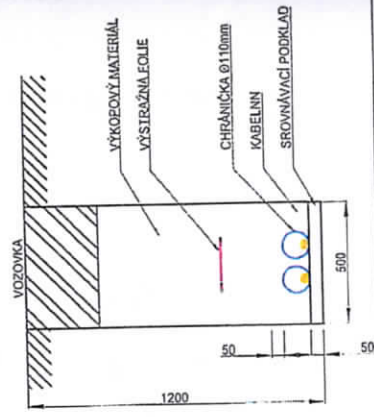

ŘEZ VÝKOPU VOLNÝ TERÉN

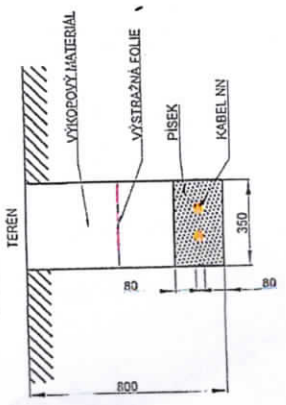

ZODP. PROJEKTANT:	VYPRACOVAL:	KRESLIL:	Kontroloval:
Zdeněk Král	Zdeněk Svoboda	Zdeněk Svoboda	Ing. Emil Berger
ČKAIT0701015	ČEZ Distribuce, a.s.		OKRES: Česká Lípa
INVESTOR:			
M. IŠTO:	kl.ú. Svor		
FORMÁT:	A3		
DATAUM:	02/2020		
STUPĚŇ PD:	DUS		
ČÍSLO ZÁKÁZY:	IV-12-4018690		
MĚŘÍTKO:	ČÍSLO VÝKRESU:		
1:250	F2		