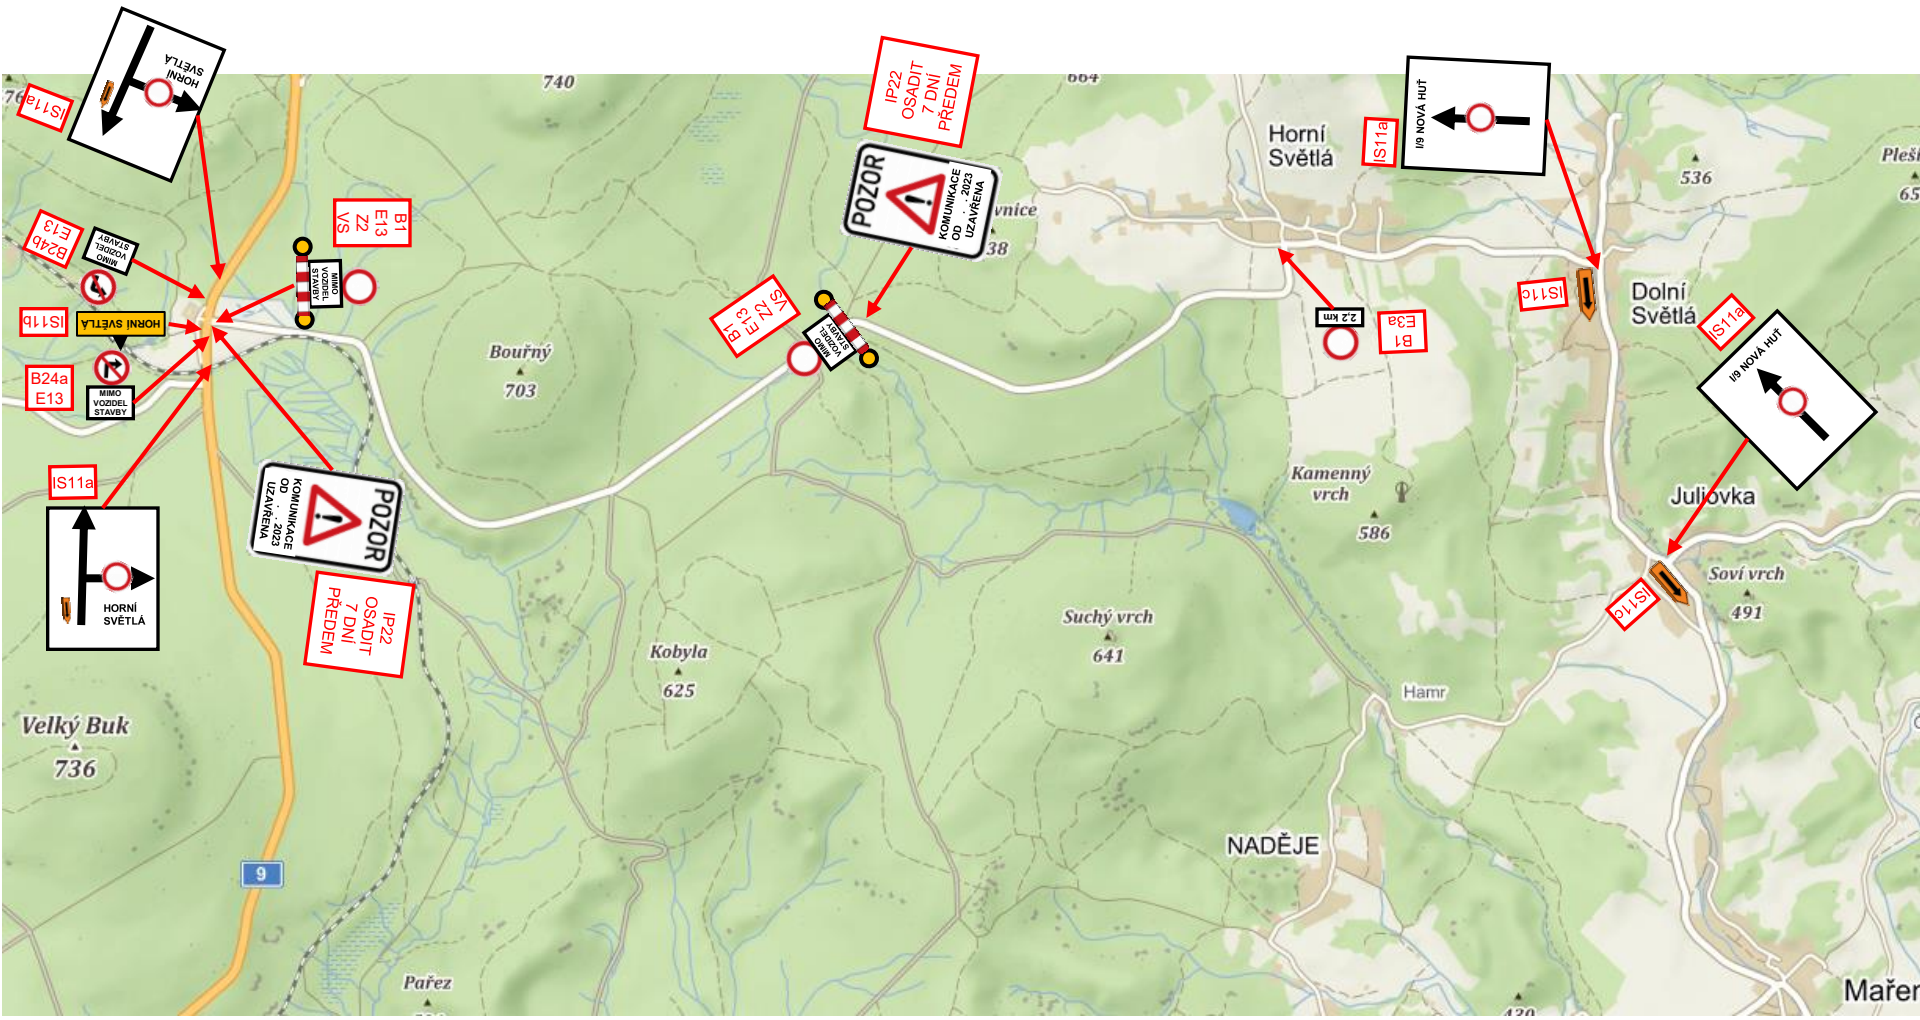

ing. Ouzký Miroslav Huntířov 191 405 02

ing. Miroslav OUZKÝ
Huntířov 191, 405 02
IČ: 868 67 865
Tel.: 724 169 839

VYPRACOVAL: ING. MIROSLAV OUZKÝ	ZODPOVĚDNÝ PROJEKTANT:	HLAVNÍ INŽENÝR PROJEKTU: ING. NEVOLE	MANAŽER ÚTVARU: ING. FRIDRICH	TECHNICKÁ KONTROLA:
INVESTOR: SVS a.s.		KRAJ: LIBERECKÝ	FORMÁT:	A4
PŘÍLOHA: DOPRAVNÍ ŘEŠENÍ			DATUM:	ÚNOR 2023
DOPRAVNĚ INŽENÝRSKÁ OPATŘENÍ **DIO I**			STUPEŇ:	DIO
			ČÍSLO ZAKÁZKY:	96-23
AKCE: **CL 038 011 MAŘENICE, HORNÍ SVĚTLÁ, ÚV NOVÁ HUŤ REKONSTRUKCE VODOVODU**		MĚŘÍTKO:	ČÍSLO VÝKRESU:	ČÍSLO PARÉ:

Bc. Václav Langr, DiS.
POLICIE ČESKÉ REPUBLIKY
Důvod podepsání:
Čas podepsání: 10.7.2024 14:44:05