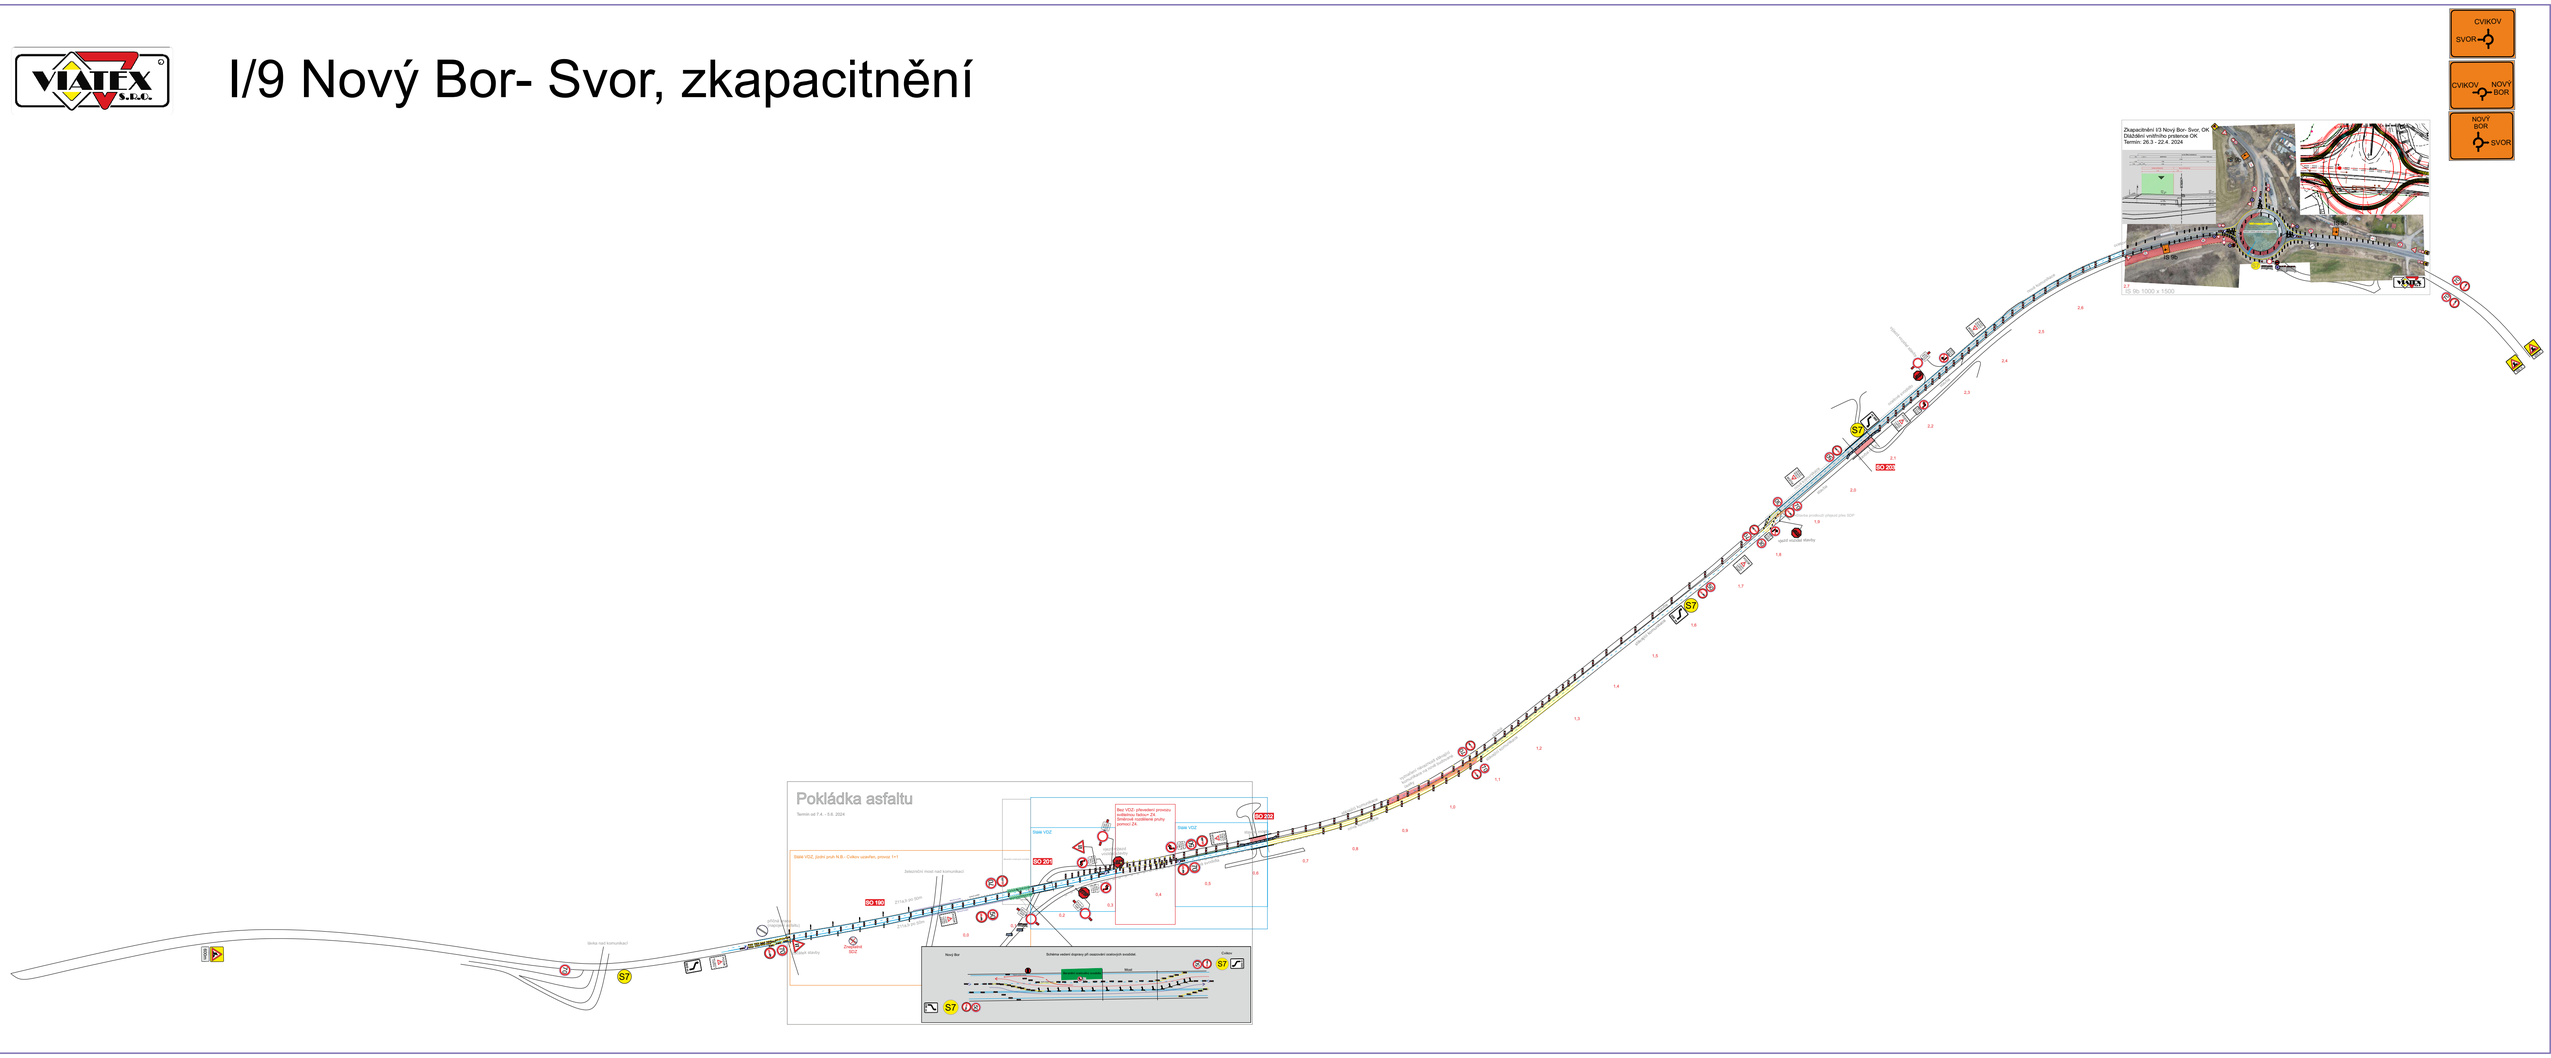I/9 Nový Bor- Svor, zkapacitnění